


830 // 950 // 1420 // 850 // 2560 // 5700
 750 // 3700

3200 // 1600
 3800 // 1000
 2300 // 1430 // 1000

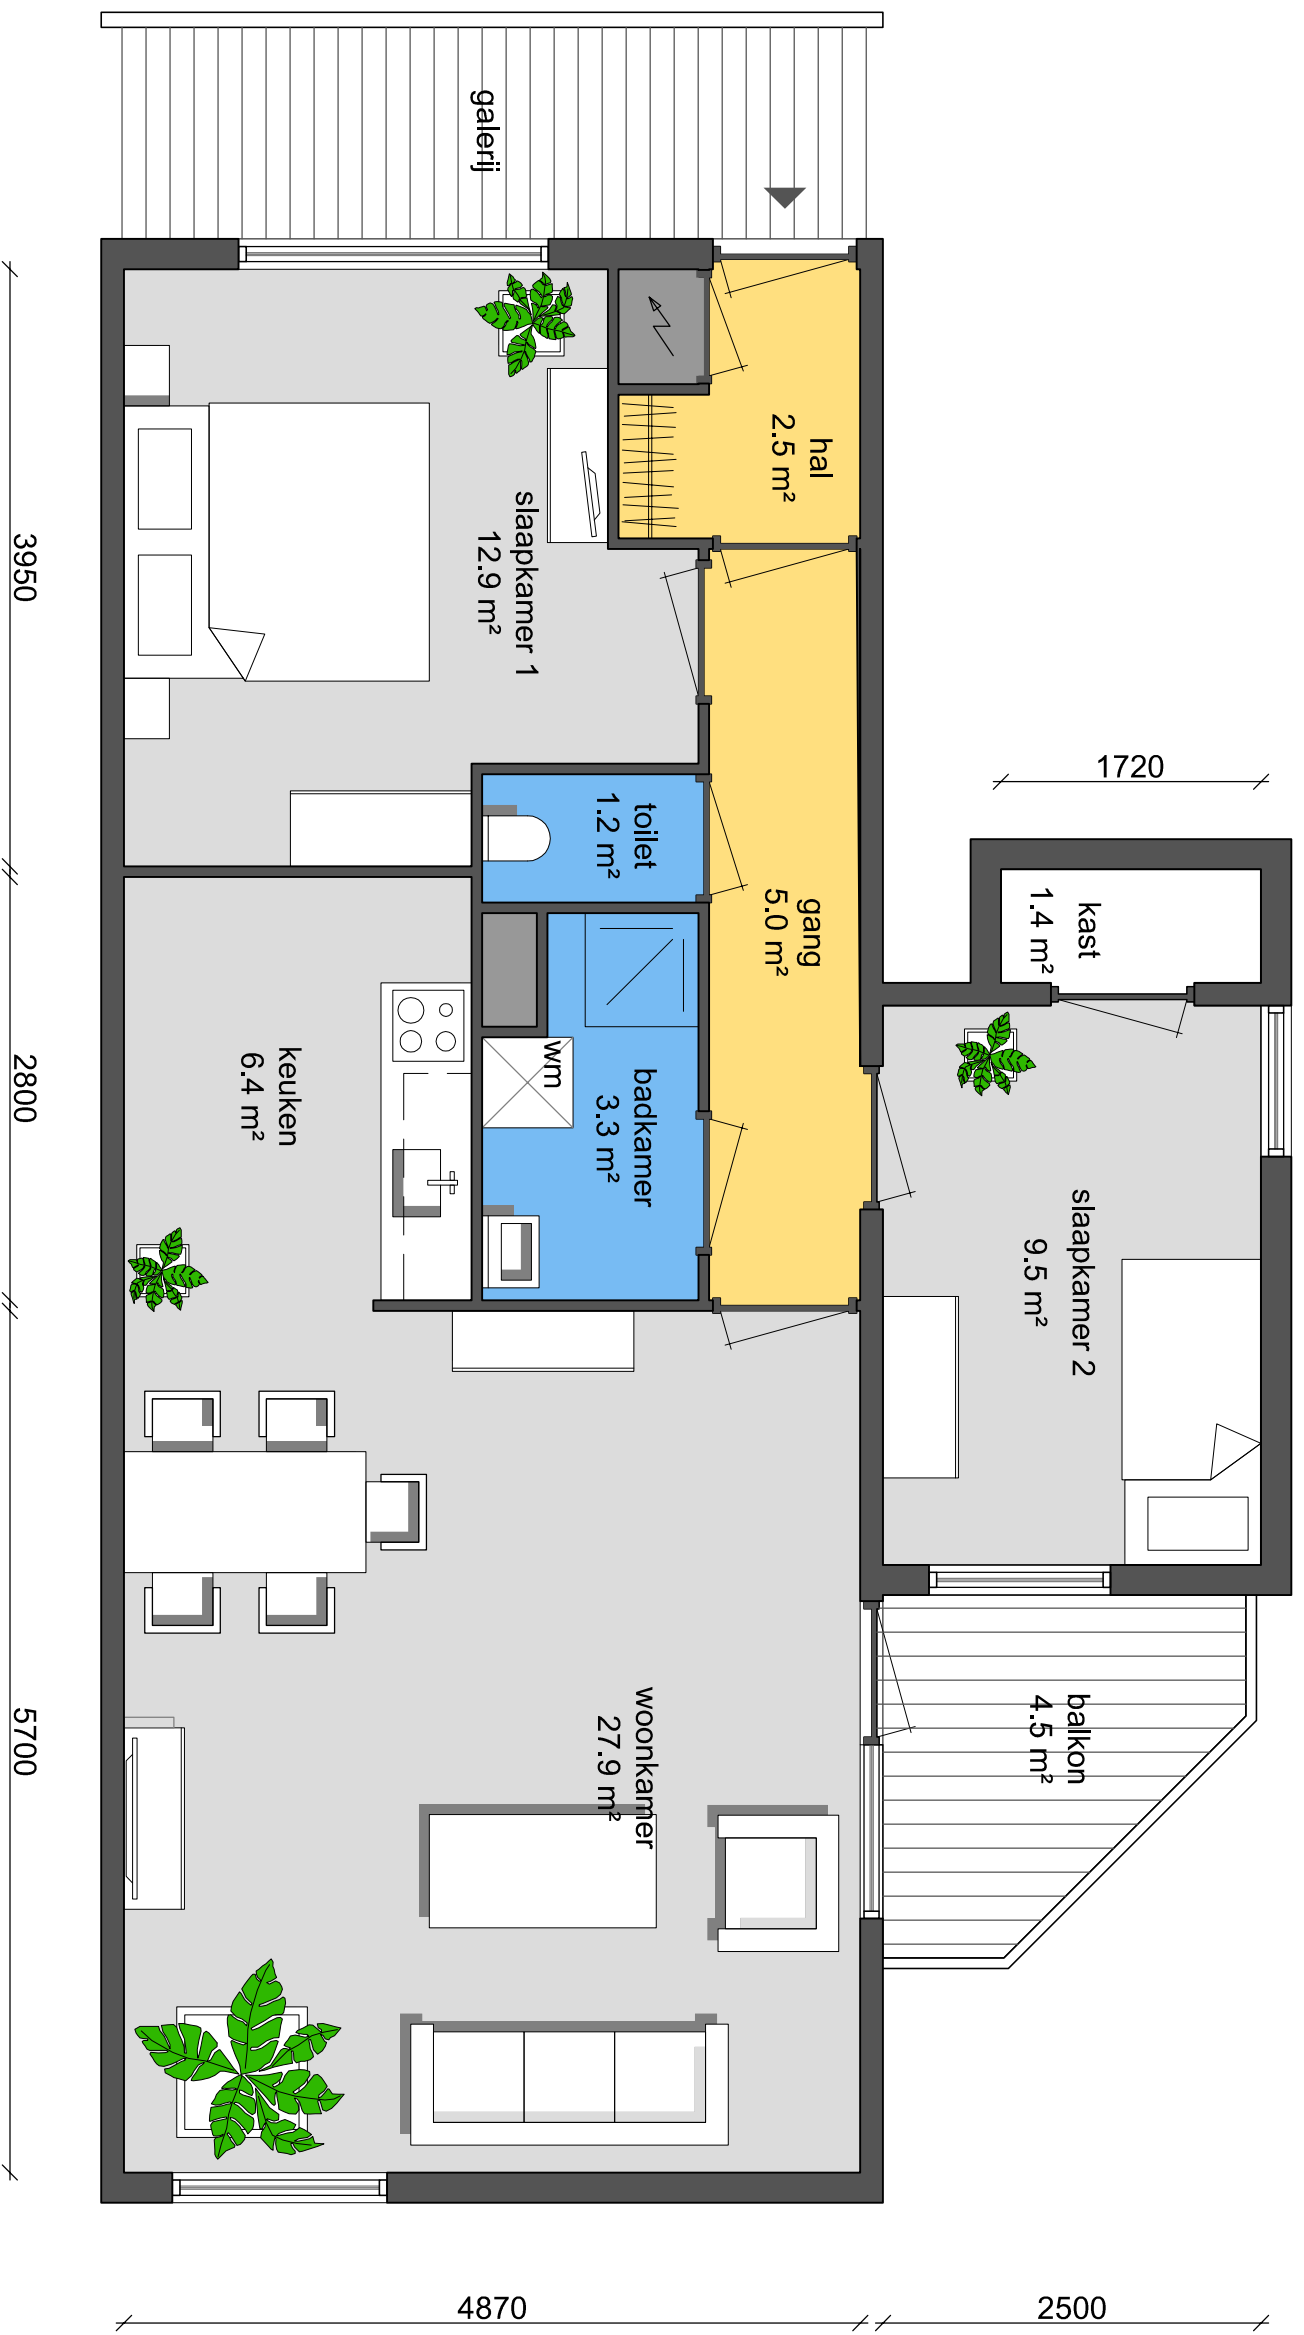

Appartement type X (opp. 70.1 m² excl. balkon 4.5 m²)
Complex 5 Duivenvoorde
Gebouw H

datum : 27-11-2013
 formaat : A3
 schaal : 1:50



Aan deze tekening kunnen geen rechten worden ontleend. Maten en inrichting kunnen in werkelijkheid afwijken.

Nervalaan 87
 6642 AK Beuningen
 06 - 10 90 57 31
 jaap@k23architecten.nl
 www.k23architecten.nl

K23
Architecten